


**GELIJKVLOERS**

alle verdeelingen voor de ventilatie te voorzien in de betonstructuur

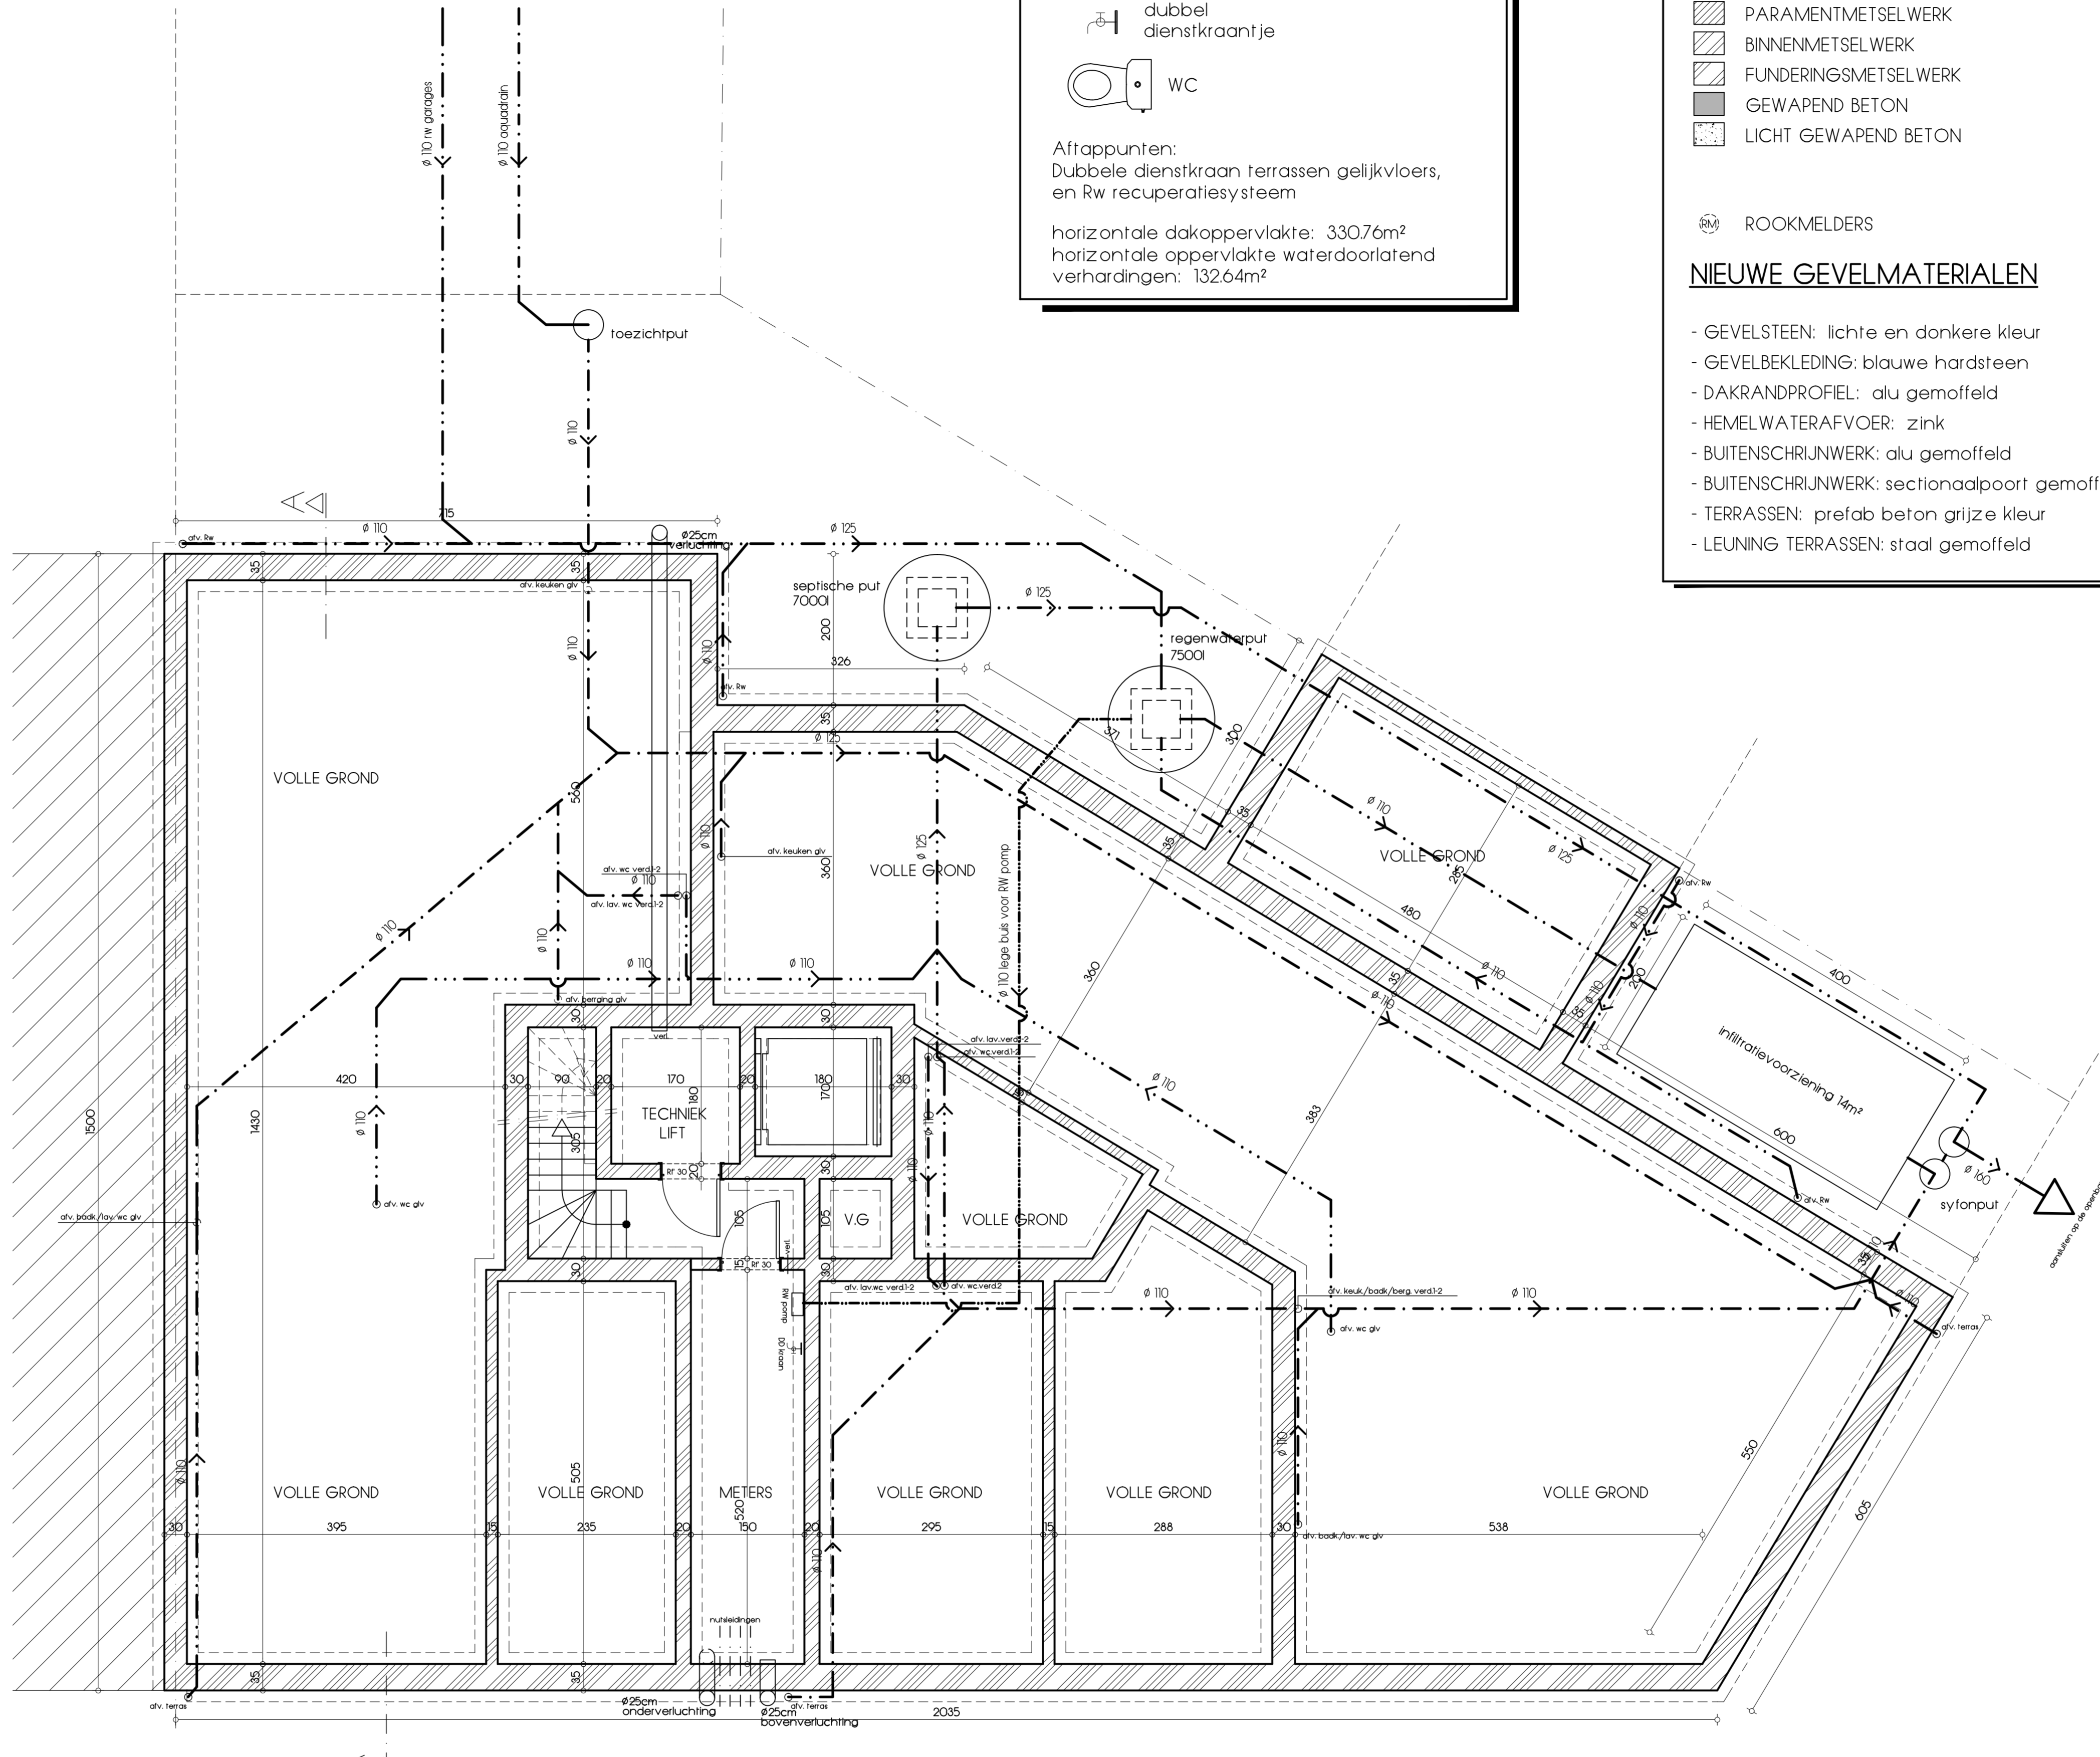

**KELDER - FUNDERING - RIOLERINGSPLAN**

**AFTAPPUNTEN HEMELWATER**

dubbel dienstkraantje  
 WC

Aftappunten:  
 Dubbele dienstkraan terrassen gelijkvloers, en Rw recuperatiesysteem

horizontale dakoppervlakte: 330,7m²  
 horizontale oppervlakte waterdoorlatend verhardingen: 132,64m²

**LEGENDE**

- PARAMENTMETSSELWERK
- BINNENMETSSELWERK
- FUNDERINGSMETSSELWERK
- GEWAPEND BETON
- LICHT GEWAPEND BETON

ROOKMELDERS

**NIUWE GEVELMATERIALEN**

- GEVELSTEEN: lichte en donkere kleur
- GEVELBEKLEDING: blauwe hardsteen
- DAKRANDPROFIEL: alu gemoffeld
- HEMELWATERAFVOER: zink
- BUITENSCHRIJNWERK: alu gemoffeld
- BUITENSCHRIJNWERK: sectionaalpoort gemoffeld
- TERRASSEN: prefab beton grijze kleur
- LEUNING TERRASSEN: staal gemoffeld

**VERKLARING**  
 Omrent kennisname bouwplannen, opvatting scheidingsmuur

Ondergetekenden verklaren:

- kennis genomen te hebben van de bouwplannen, ter goedkeuring voorgelegd aan de bevoegde instanties, van GEENEN BVBA, op hun grond en eigenaarschap, langs de SINT PIETERSTRAAT 1, 2400 MOL, kadastraal bekend als Afd. 4 sectie F, nr. 95M 1;
- inzage gehad te hebben in de plannen van bovenvermelde werken, opgesteld door architect Karel van BOXELAERE voor CREASO BVBA, gevestigd te 2650 Boom, Kerkstraat 58 B;
- dat het hem bekend is dat het bouwen van een garage op de gemeenschappelijke perceelsgrens wordt voorzien en bij de verpachting zal worden opgelegd om bij het bouwen of herbouwen van een garage op zijn perceel, deze op dezelfde bouwlin en bouwdepte uit te voeren.

Opgesteld te Boom op 14 december 2011.  
 Voor akkoord.

Lot 5, Afd. 4, sec. F nr 95M  
 WILSON WINGAERT HUGO  
 Sint Pieterstraat 42  
 2400 Mol

**GEENEN BVBA**

GEENEN BVBA      FAX.: 014/37.43.23  
 WERBEEK 1B, 2470 RETIE      TEL.: 014/37.80.45

**BOUWEN VAN 7 APPARTEMENTEN MET GARAGES**  
**GELEGEN SINT PIETERSTRAAT TE 2400 MOL**  
**KADASTER: AFD.: 4 , SECT.: F, NR(S): 95M**

FASE:BOUWAANVRAAG    DATUM:16/12/2011    SCHAAL:1/50

**FUNDERINGS & RIOLERINGSPLAN - GELIJKVLOERS**

**CREASO**  
 MULTIPROFESIONELE ARCHITECTENVERENIGING  
 CREASO BVBA  
 KERKSTRAAT 58 B  
 2650 BOOM  
 VERHOUDEN  
 KAREL VAN BOXELAERE, ARCHITECT  
 TEL: 03 888 52 07    FAX: 03 888 44 74  
 INFO@CREASO.BE    WWW.CREASO.BE

**VOOR AKKOORD**

DE OPDRACHTGEVER	DE ONTWERPER
GEENEN BVBA	KAREL VAN BOXELAERE, ARCHITECT

DATUM	DOOR	WIJZIGINGEN

**DOSSIER**  
**4579**  
**PLAN**  
**2/5**